




Jardines de Guadaiza



FASE 3 ESCALERA 1 P. PRIMERA - VIVIENDA "A"

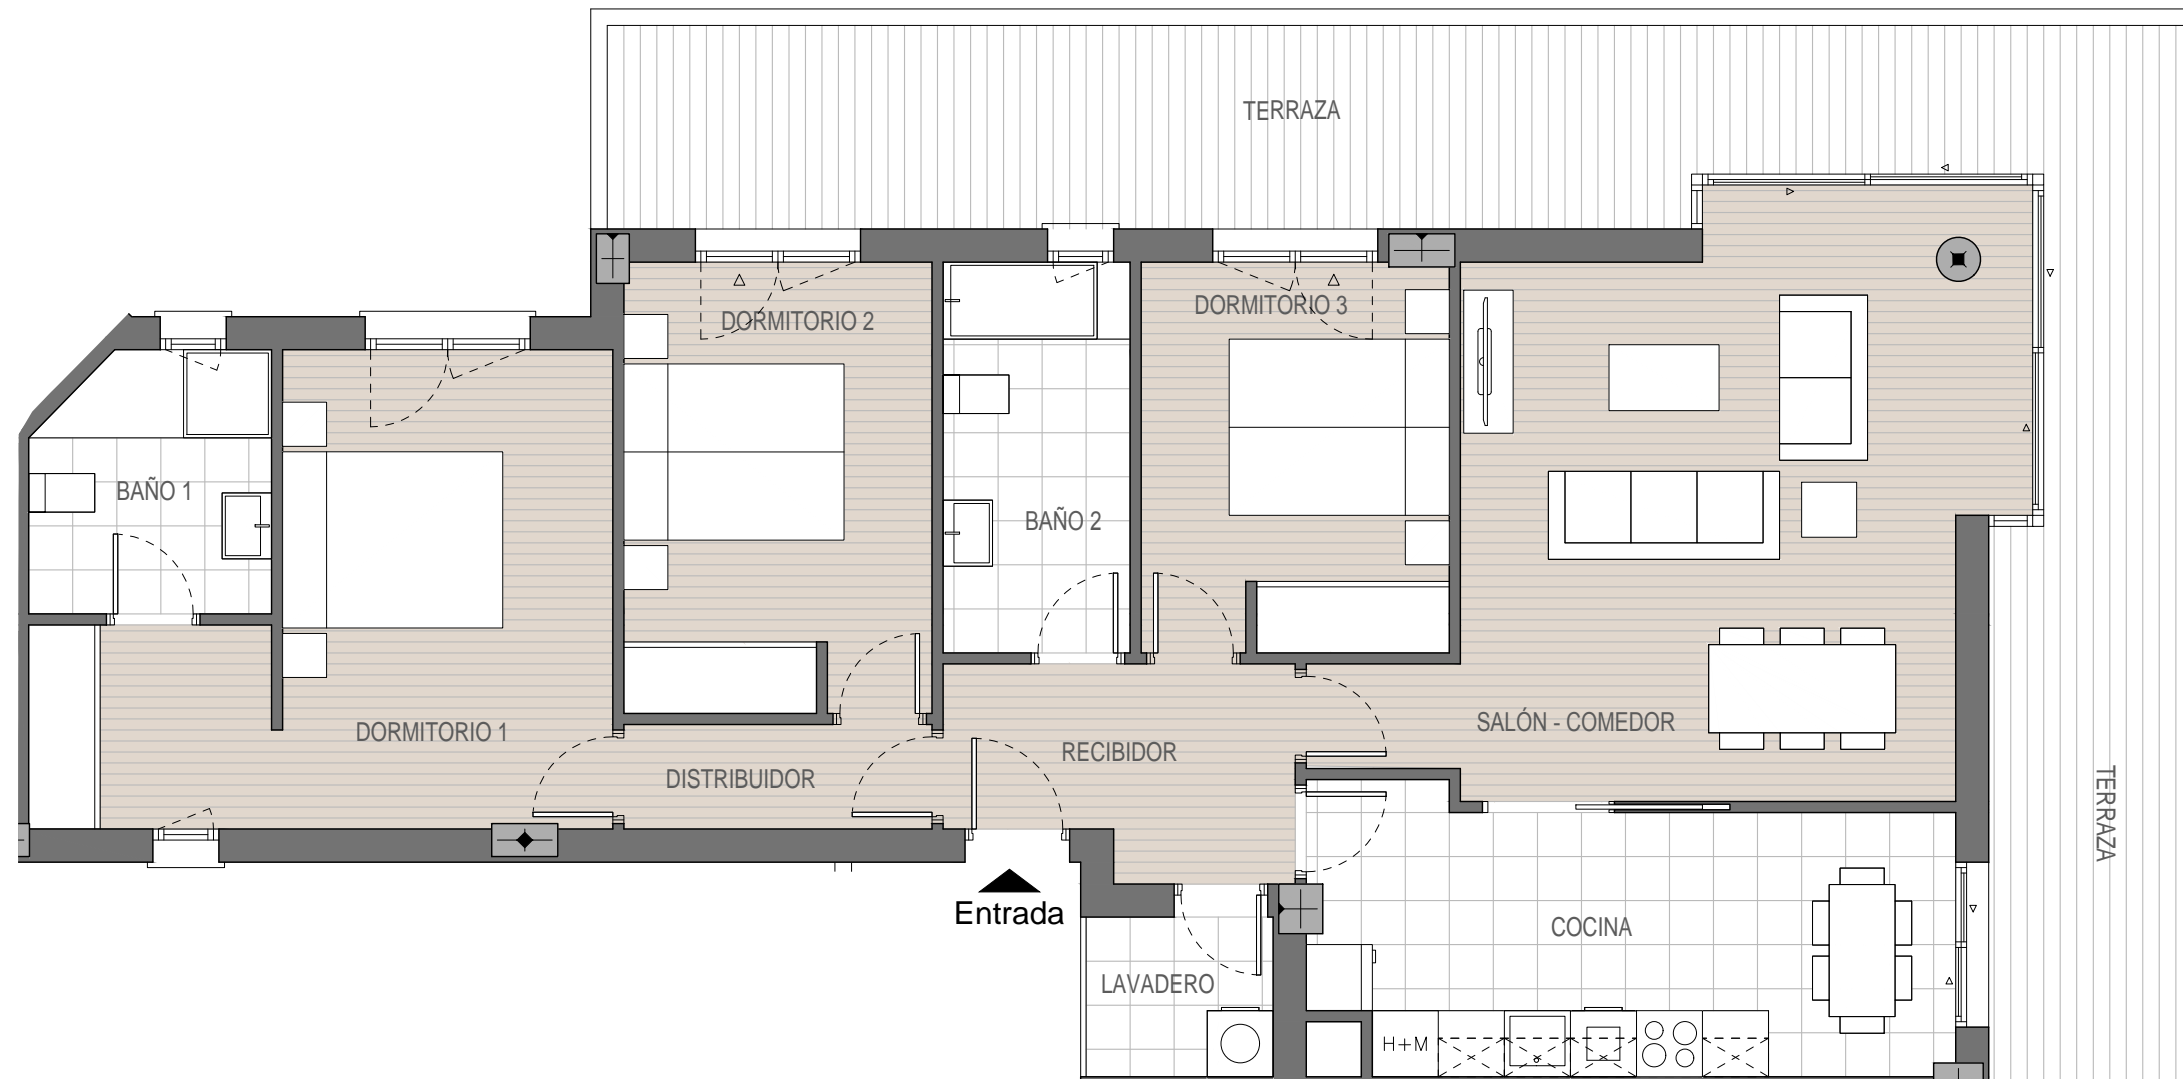

SUPERFICIE UTIL INTERIOR	
Recibidor	5,62 m ²
Salón - Comedor	27,09 m ²
Cocina	14,19 m ²
Lavadero	2,46 m ²
Distribuidor	2,66 m ²
Dormitorio 1	17,24 m ²
Baño 1	4,98 m ²
Dormitorio 2	11,41 m ²
Baño 2	6,04 m ²
Dormitorio 3	9,88 m ²
Total Sup. Interior	101,57 m²


SUPERFICIE ÚTIL EXTERIOR	
Terraza (50% de 38,12 m ²)	19,06 m ²

TOTAL SUP. ÚTIL 120,63 m²

TOTAL SUP. CONSTRUIDA 137,19 m²



Nota: El presente documento es de carácter informativo y podrá experimentar variaciones por exigencias técnicas del proyecto. Todo el mobiliario, es meramente informativo, excepto cocina, puertas, armarios y aparatos sanitarios que van incluidos con la vivienda. Las superficies expresadas son aproximadas, pudiendo experimentar modificaciones por razones de índole técnica en el desarrollo de la ejecución de la obra.

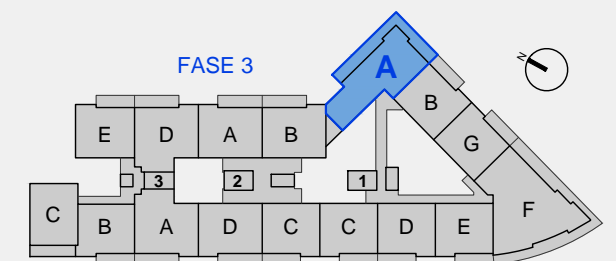

27 de Julio de 2018