


Jardines de Guadaiza



FASE 4 ESCALERA 5 P. BAJA - VIVIENDA "C"

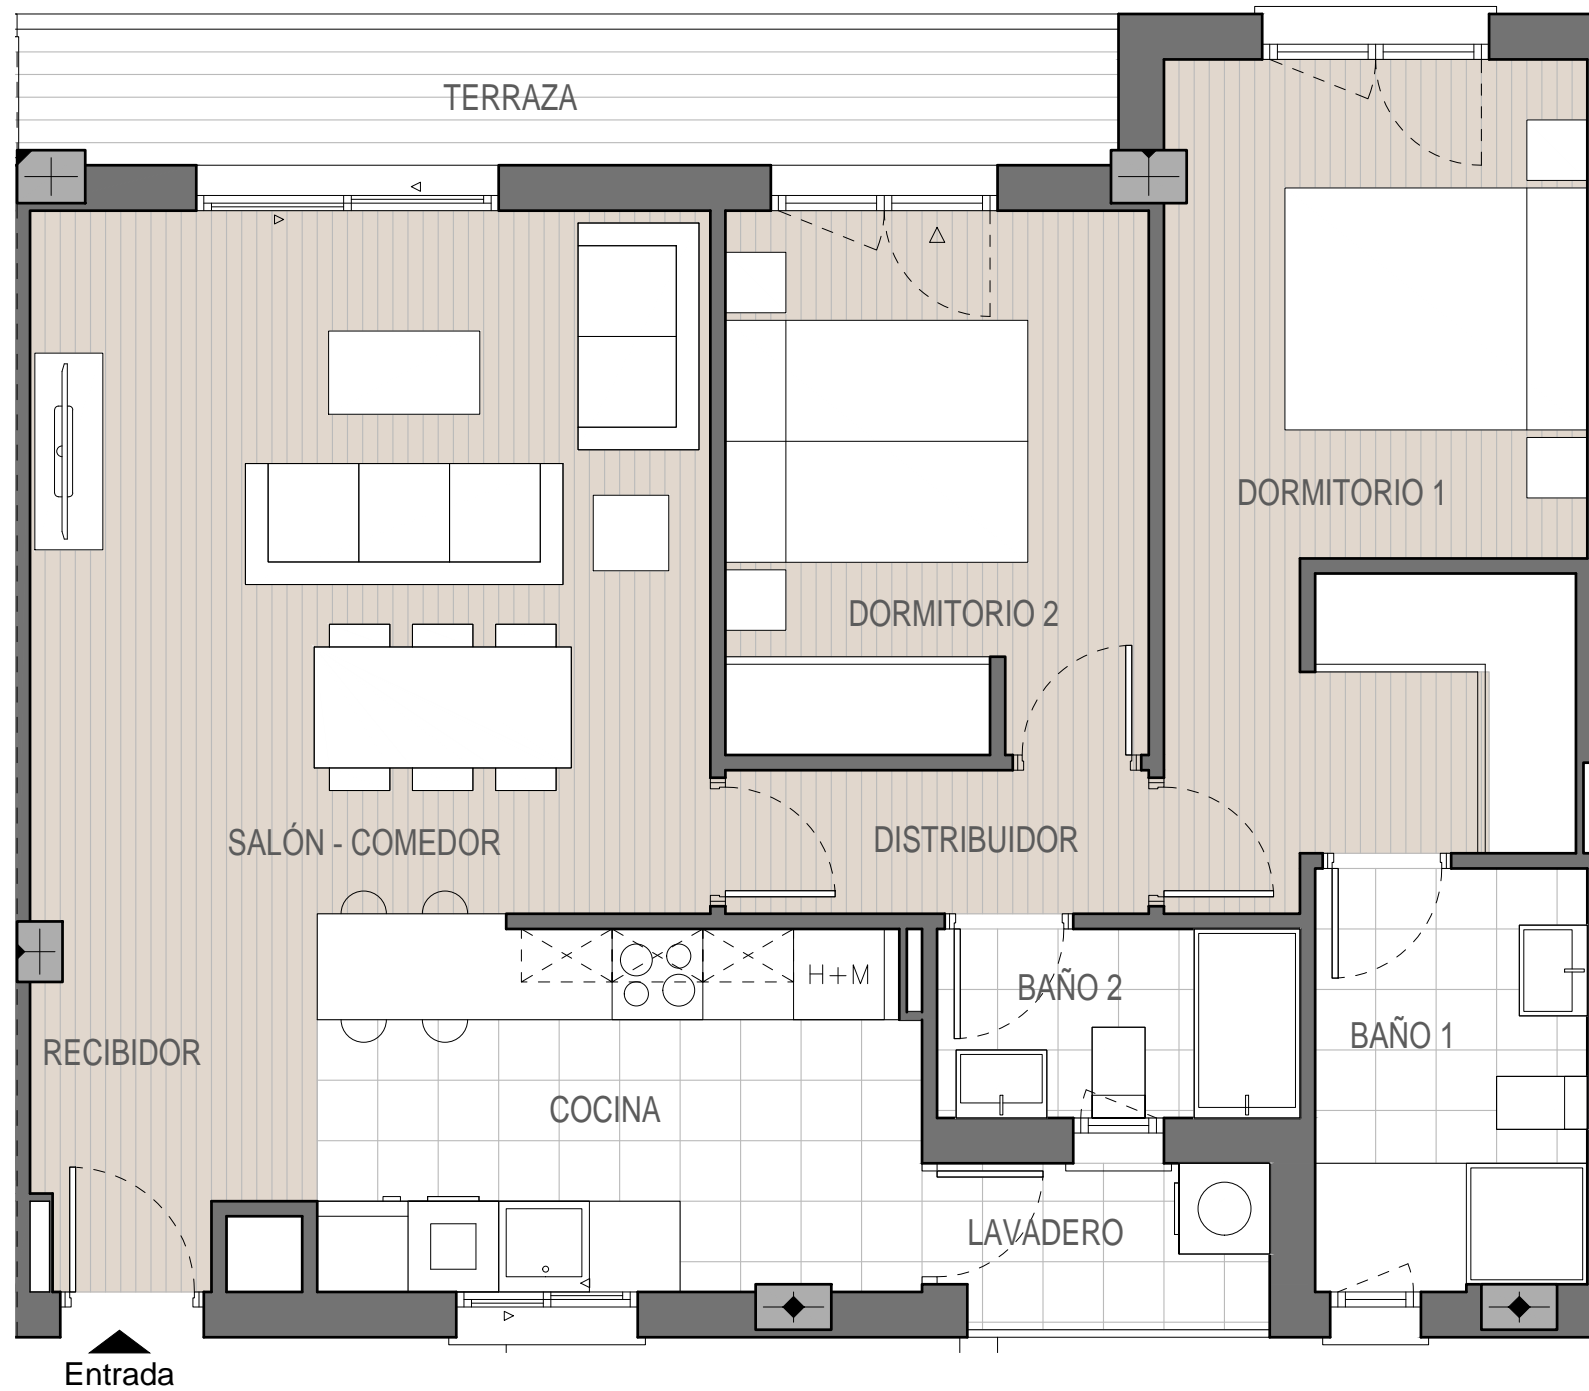

SUPERFICIE UTIL INTERIOR	
Recibidor	2,80 m ²
Salón - Comedor	20,93 m ²
Cocina	10,94 m ²
Lavadero	2,13 m ²
Distribuidor	2,66 m ²
Dormitorio 1	14,58 m ²
Baño 1	5,00 m ²
Dormitorio 2	10,02 m ²
Baño 2	3,00 m ²
Total Sup. Interior	72,06 m²


SUPERFICIE ÚTIL EXTERIOR	
Terraza (50% de 6,51 m ²)	3,26 m ²

TOTAL SUP. ÚTIL 75,32 m²

TOTAL SUP. CONSTRUIDA 87,84 m²



Nota: El presente documento es de carácter informativo y podrá experimentar variaciones por exigencias técnicas del proyecto. Todo el mobiliario, es meramente informativo, excepto cocina, puertas, armarios y aparatos sanitarios que van incluidos con la vivienda. Las superficies expresadas son aproximadas, pudiendo experimentar modificaciones por razones de índole técnica en el desarrollo de la ejecución de la obra.

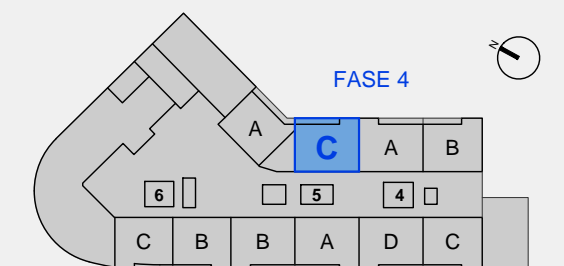

22 de Diciembre de 2018