

AMENABAR

AIRES DE LA MORALEJA

- VALDEBEBAS -



BLOQUE 1

PO2-7A 3D

Vestíbulo	4,04 m ²
Salón comedor	22,27 m ²
Cocina	9,94 m ²
Dormitorio 1	15,48 m ²
Dormitorio 2	9,42 m ²
Dormitorio 3	9,18 m ²
Distribuidor	4,16 m ²
Baño 1	5,16 m ²
Baño 2	2,71 m ²

TOTAL SUPERFICIE CONSTRUIDA*: 124,90 m²

* Con terraza y parte proporcional de elementos comunes.

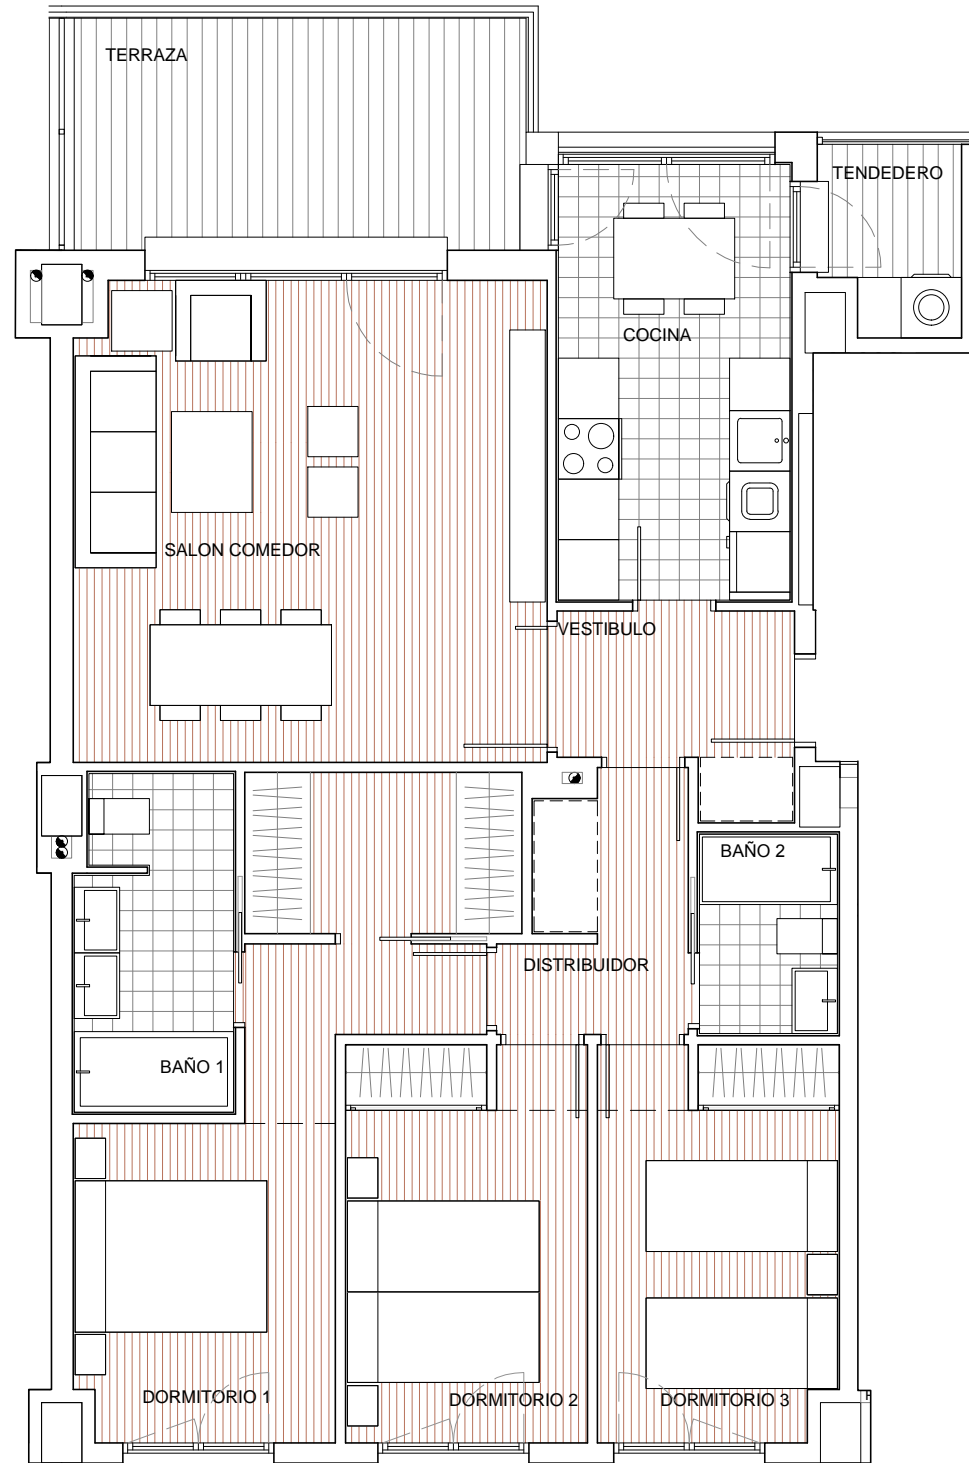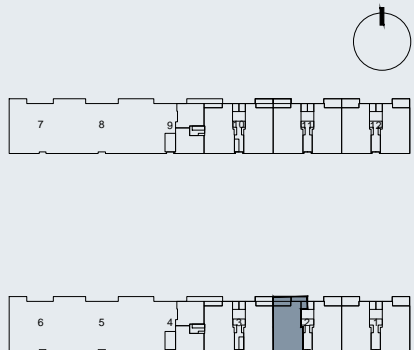

0 1 2 3 4 5
Escala Gráfica